


Erdgeschoss

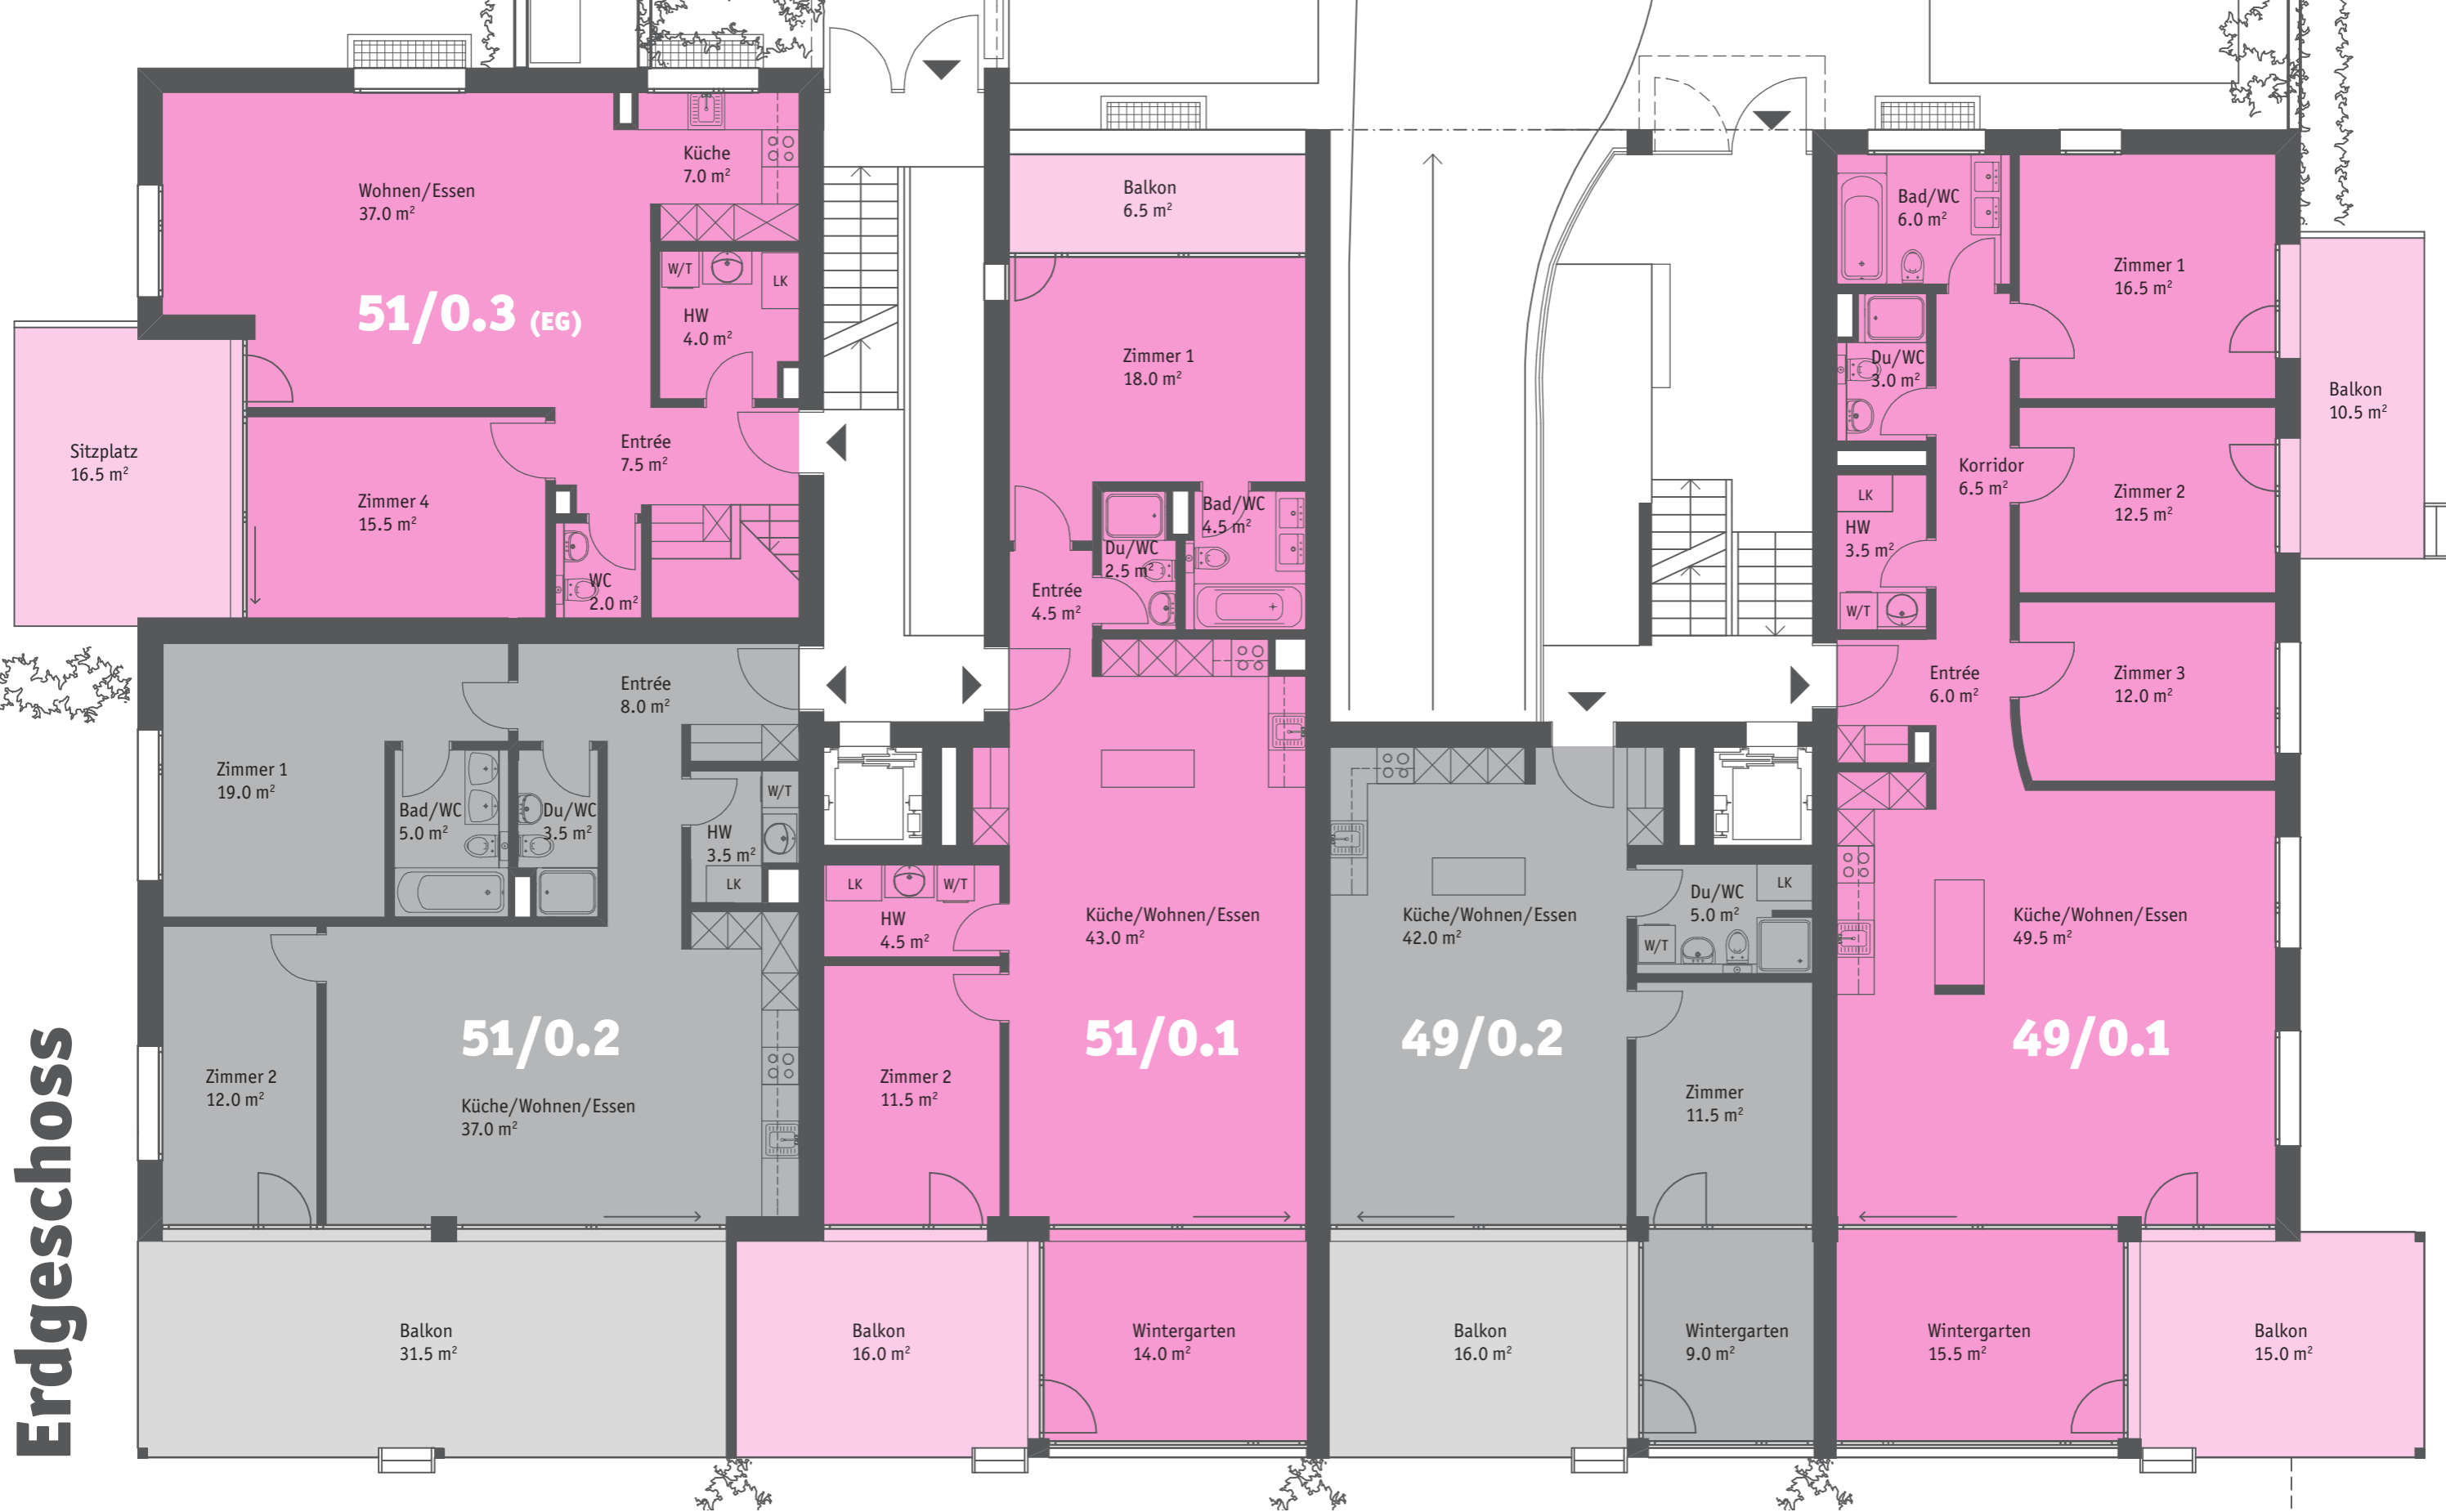

51/0.3

5.5 Zimmer-Wohnung mit 159.9 m² NWF, EG/OG
Sitzplatz und Balkon 32.5 m²

51/0.2

3.5 Zimmer-Wohnung mit 96.1 m² NWF, EG
Balkon 31.5 m²

51/0.1

3.5 Zimmer-Wohnung mit 93.0 m² NWF, EG
Balkon und Wintergarten 36.5 m²

49/0.2

2.5 Zimmer-Wohnung mit 55.8 m² NWF, EG
Balkon und Wintergarten 25.0 m²

49/0.1

4.5 Zimmer-Wohnung mit 121.6 m² NWF, EG
Balkon und Wintergarten 41.0 m²

